


PARAMETR	
HUMOZNI VRST. tl. 0,25 m (m)	30,0
OHUMUSOVÁNÍ tl. 0,15 m (m)	6,0
OHUMUSOVÁNÍ SVÁHU tl. 0,15 m (m)	24,3
HUTNĚNÝ NÁSYP (m³)	1,3
VÝKOP (m³)	21,8

Nový stav

Stávající Terén

Srovnávací rovina

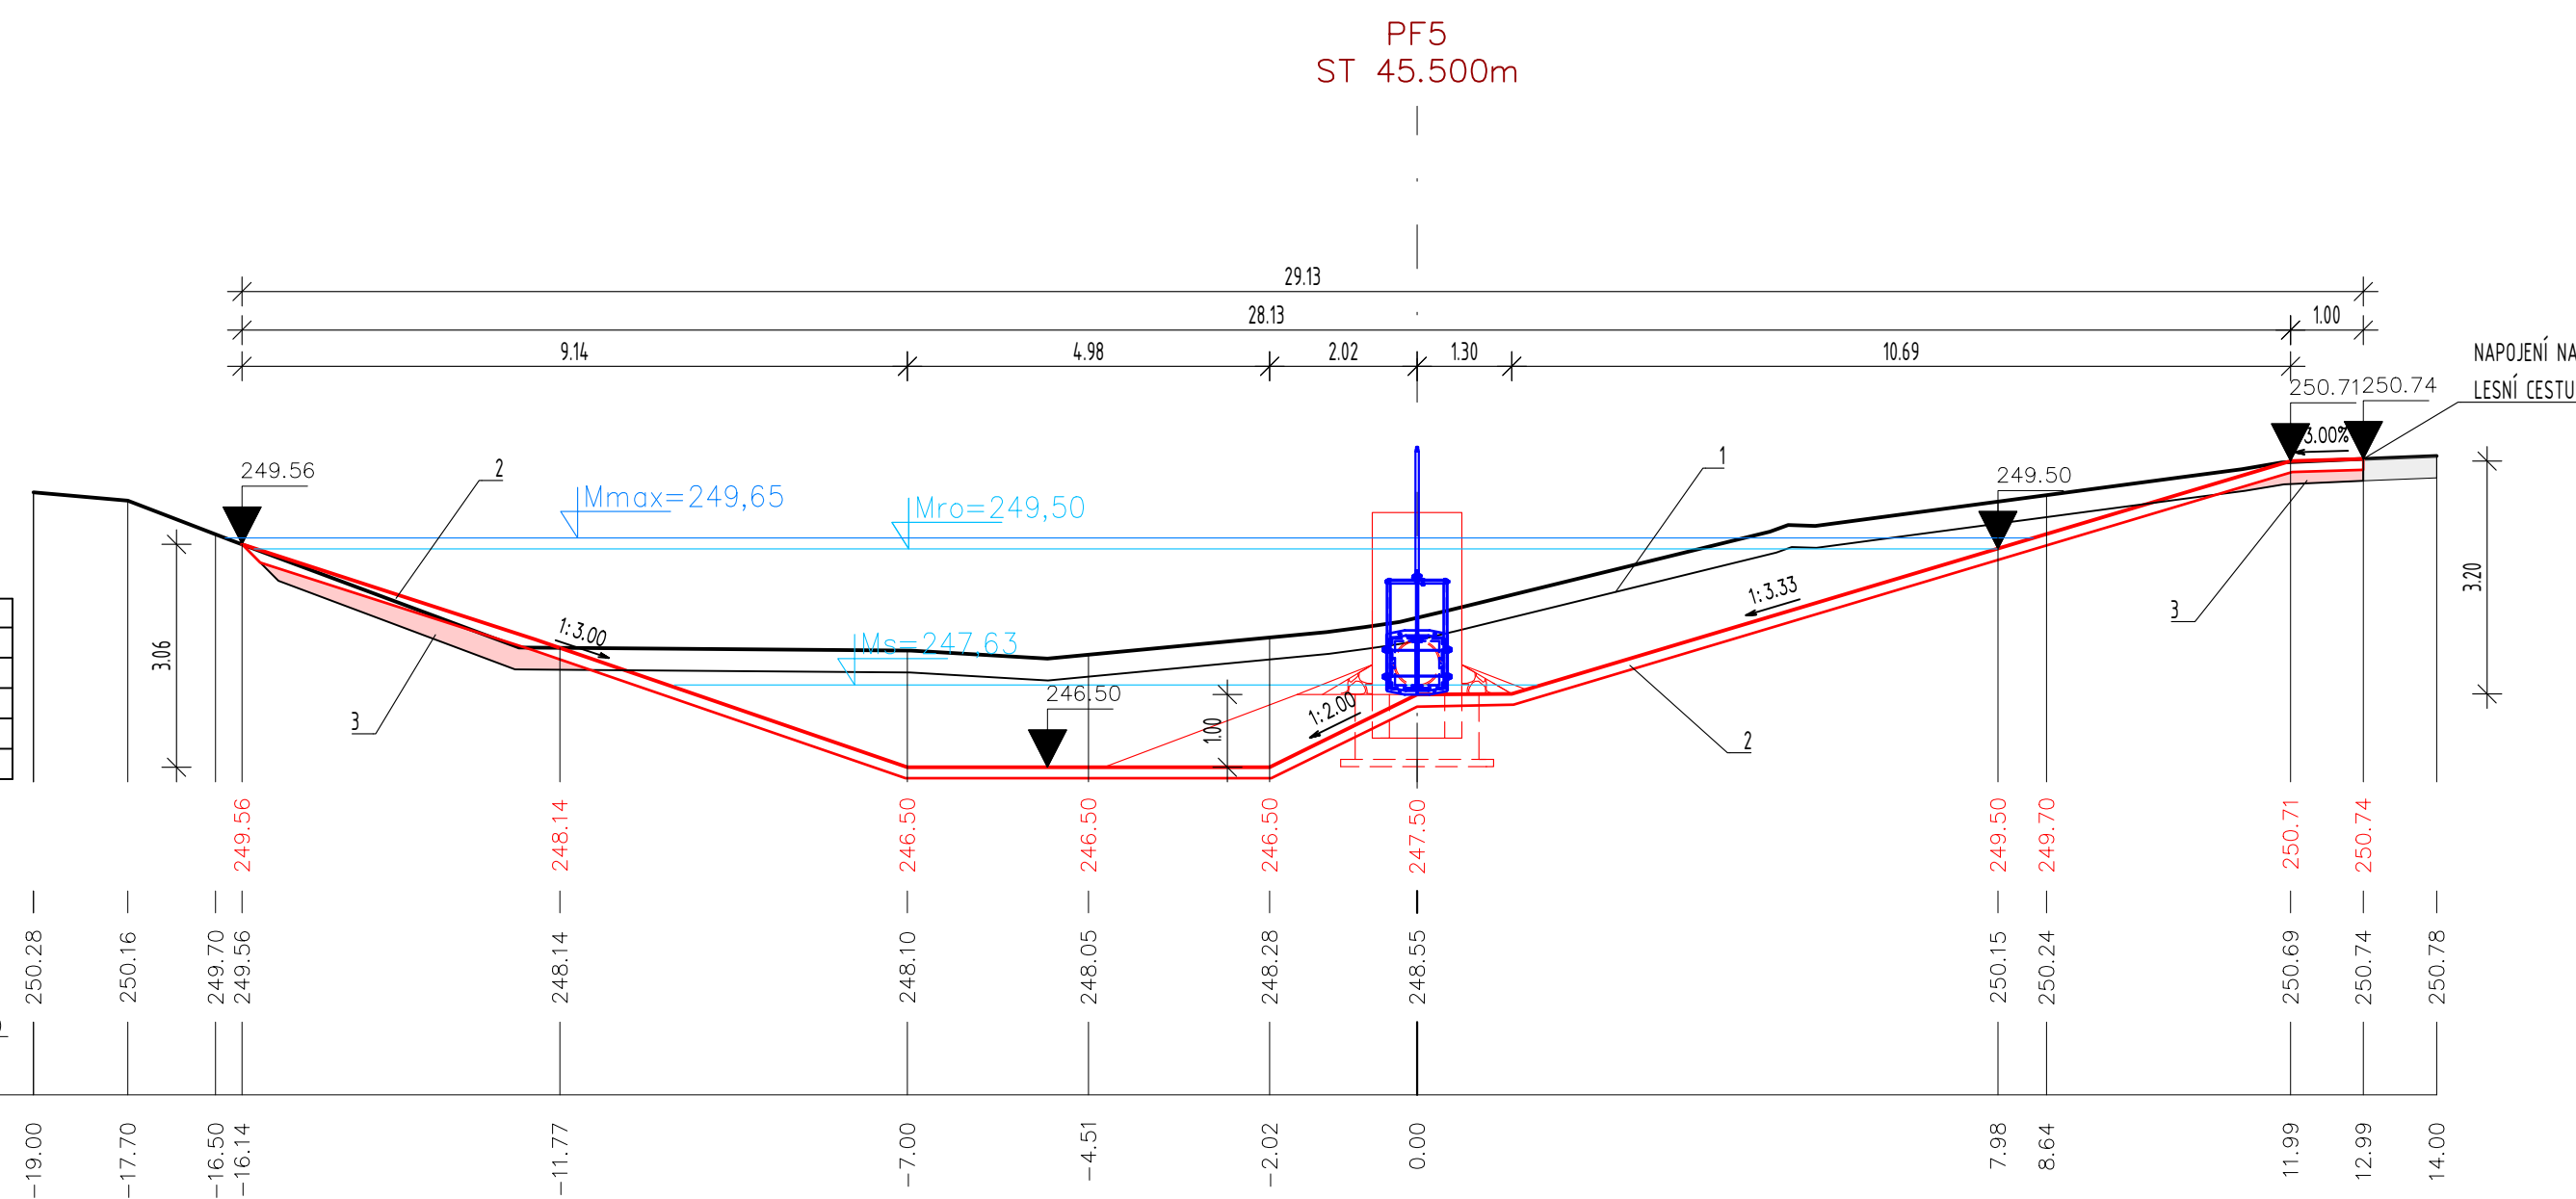


PARAMETR	
HUMOZNI VRST. tl. 0,25 m (m)	27,7
OHUMUSOVÁNÍ tl. 0,15 m (m)	5,3
OHUMUSOVÁNÍ SVÁHU tl. 0,15 m (m)	22,4
HUTNĚNÝ NÁSYP (m³)	1,1
VÝKOP (m³)	20,1

Nový stav

Stávající Terén

Srovnávací rovina

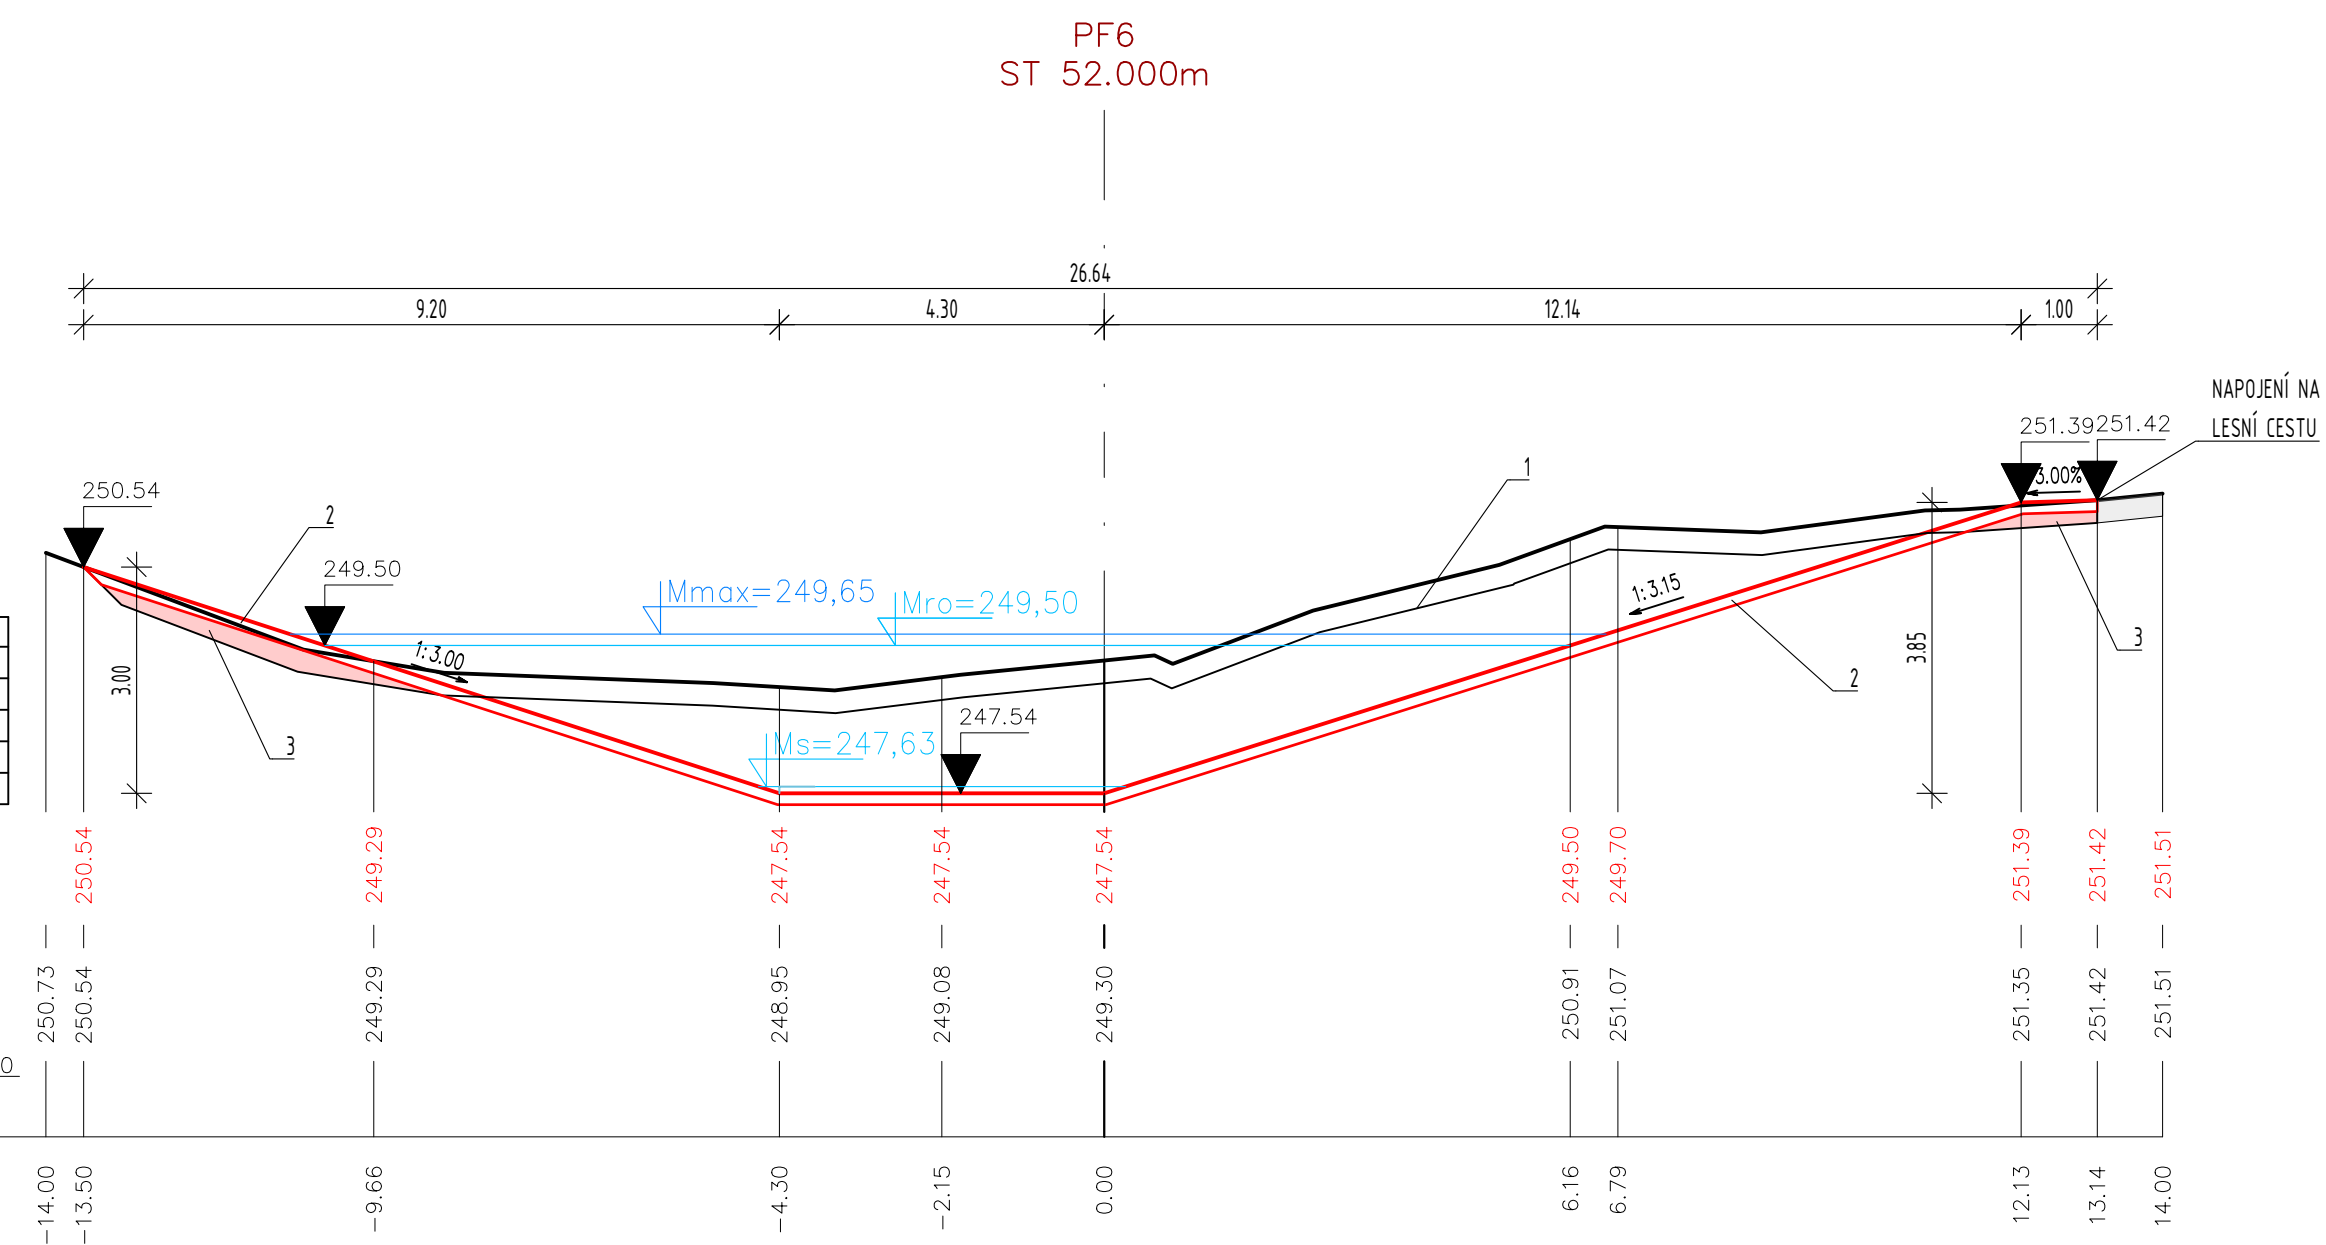


PARAMETR	
HUMOZNI VRST. tl. 0,25 m (m)	24,6
OHUMUSOVÁNÍ tl. 0,15 m (m)	2,0
OHUMUSOVÁNÍ SVÁHU tl. 0,15 m (m)	20,7
HUTNĚNÝ NÁSYP (m³)	0,4
VÝKOP (m³)	25,7
ŠTĚRKODRT 0-32 mm (m³)	0,5
PATKA LK 250-500 kg (m²)	3,4

Nový stav

Stávající Terén

Srovnávací rovina

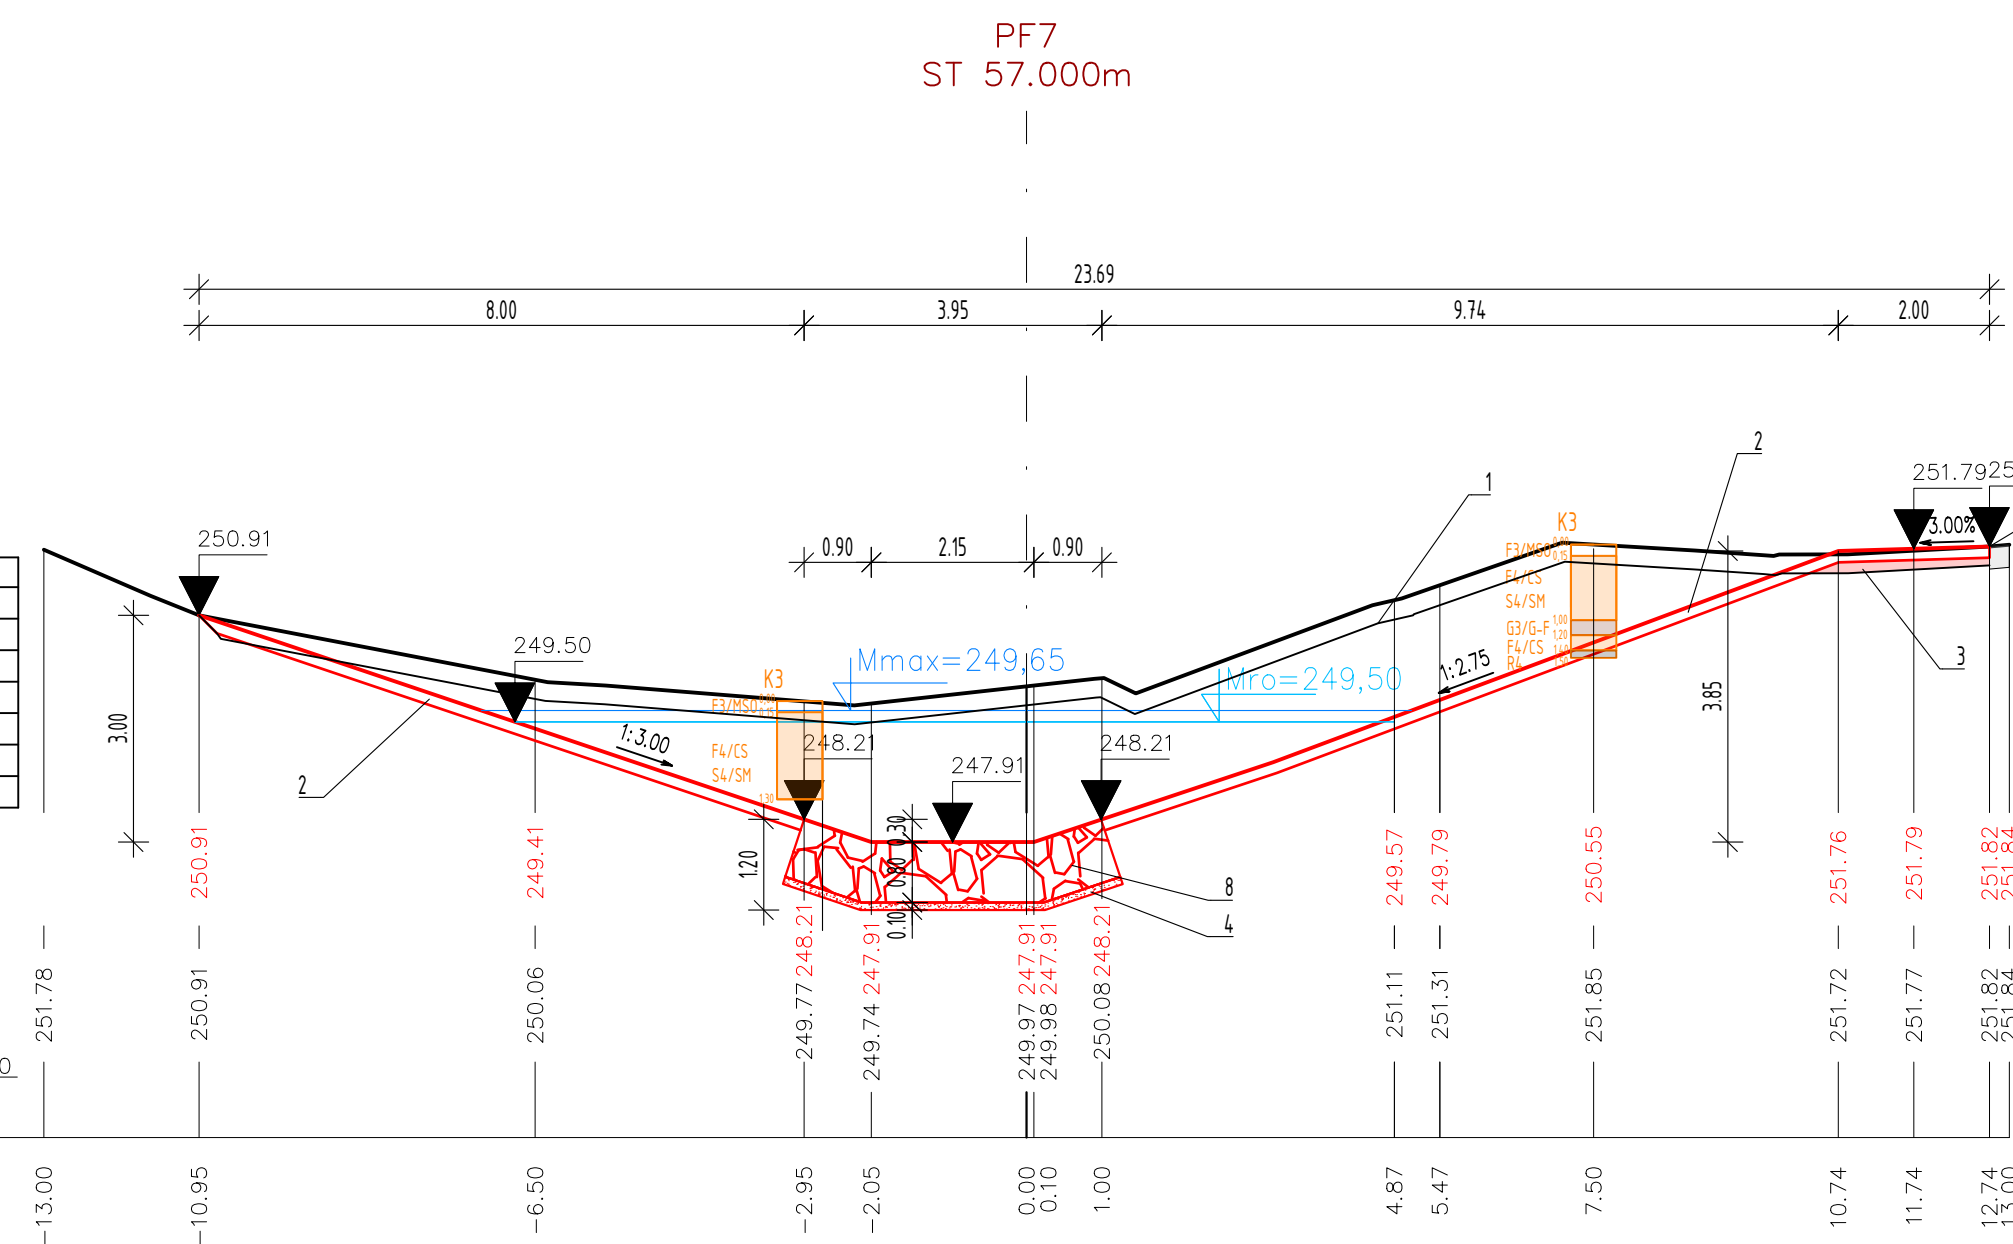


PARAMETR	
HUMOZNI VRST. tl. 0,25 m (m)	20,5
OHUMUSOVÁNÍ tl. 0,15 m (m)	2,7
OHUMUSOVÁNÍ SVÁHU tl. 0,15 m (m)	21,0
HUTNĚNÝ NÁSYP (m³)	2,0
VÝKOP (m³)	19,0
ŠTĚRKODRT 0-32 mm (m³)	0,3
ROVNANINA Z LK 25-50 kg (m²)	0,6

Nový stav

Stávající Terén

Srovnávací rovina

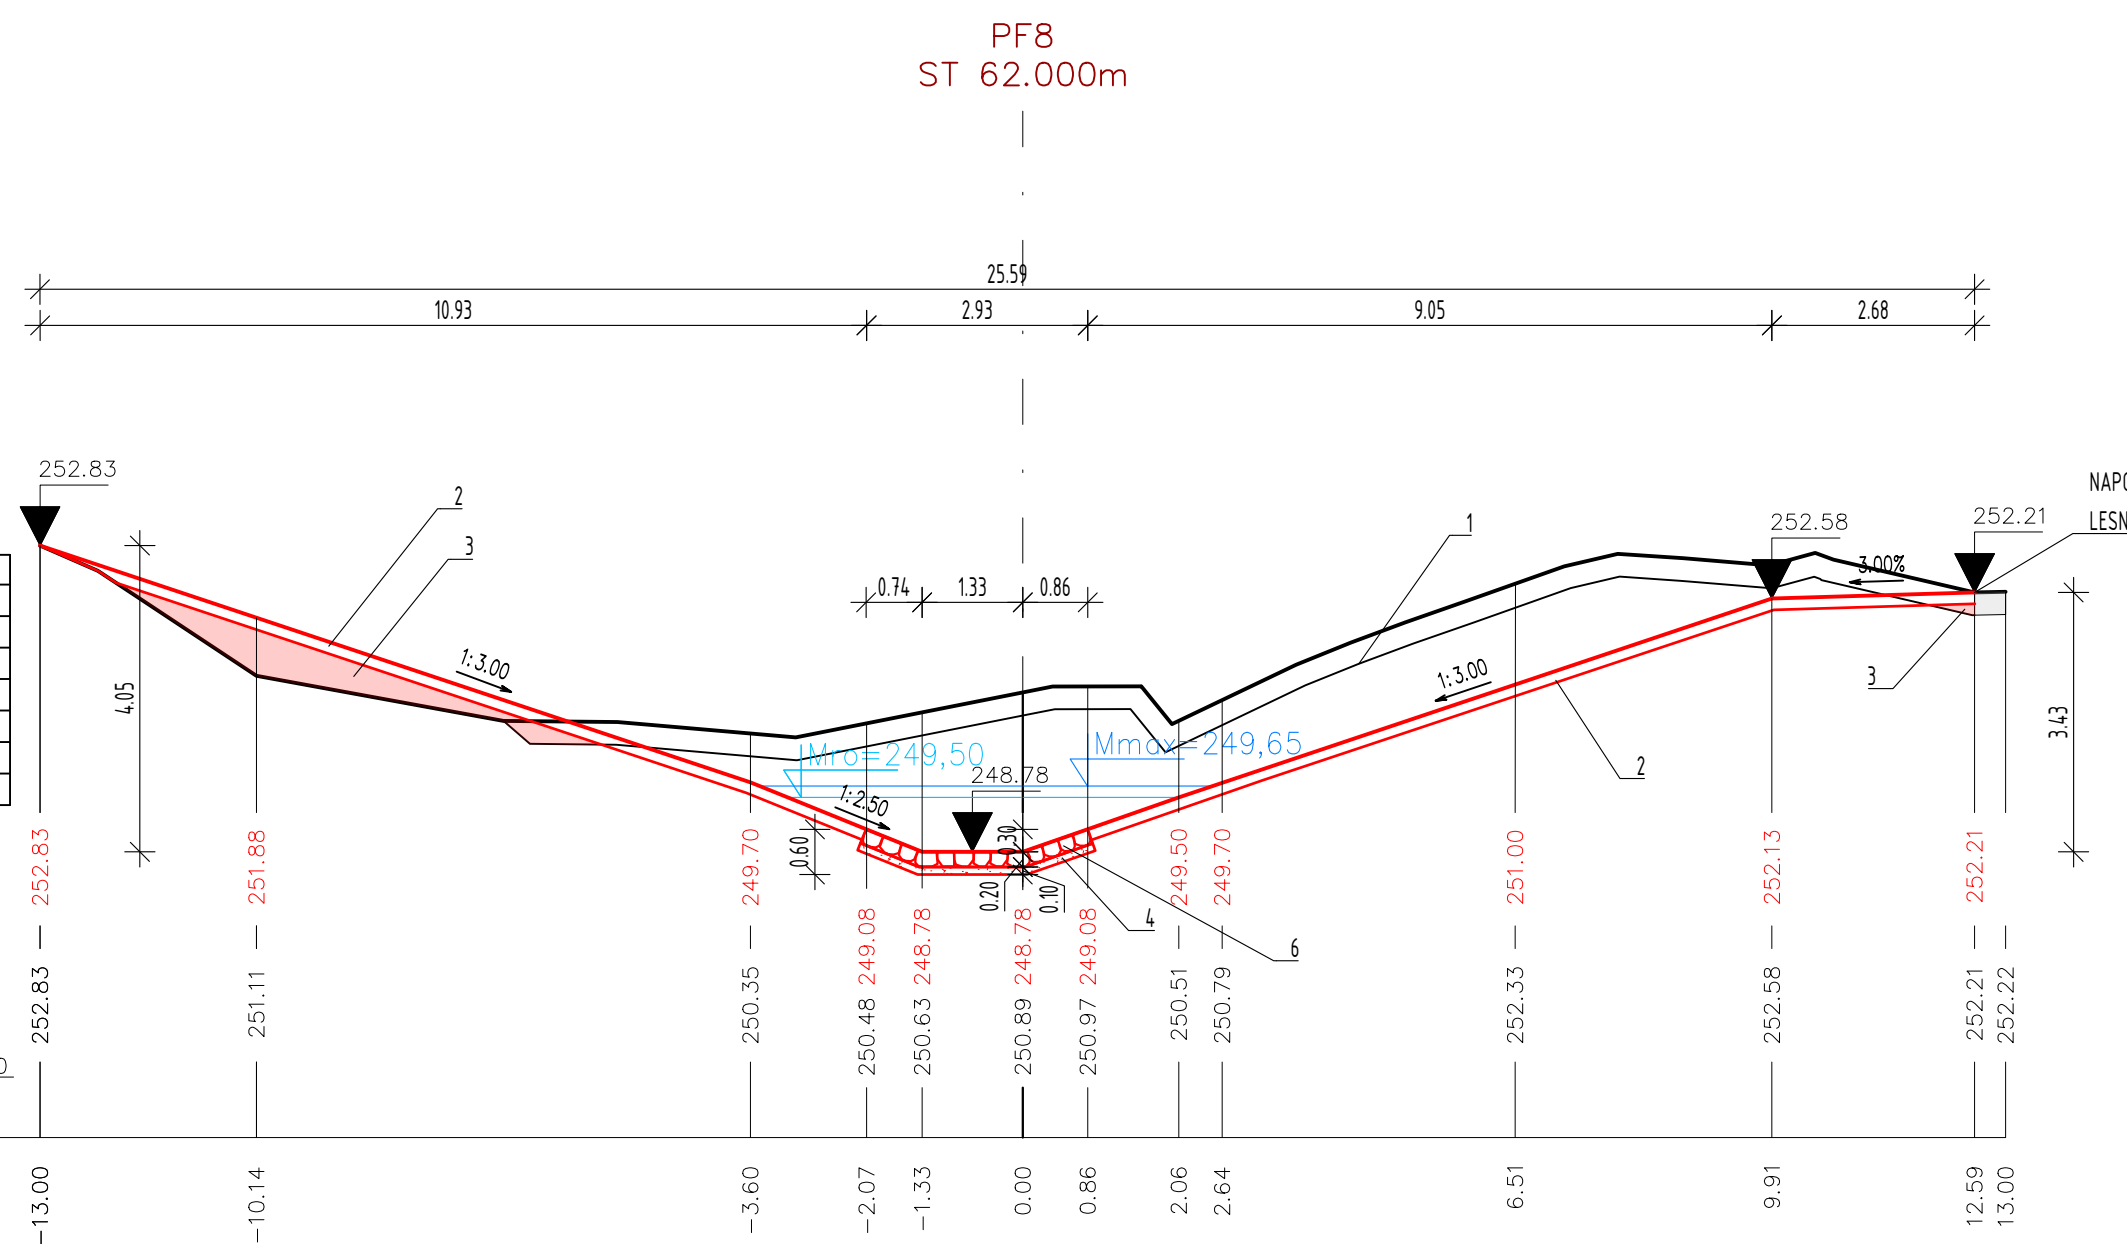

- 1) SEJMUTÍ HUMOZNI VRSTVY tl. 0,25 m
- 2) OHUMUSOVÁNÍ A OSETÍ tl. 0,15 m
- 3) HUTNĚNÝ NÁSYP
- 4) ŠTĚRKODRT 0-32 mm tl. 0,1 m
- 5) KAMENNÁ ROVNANINA tl. 0,3 m z LK 25-70 kg s vyklínováním spár
- 6) KAMENNÁ ROVNANINA tl. 0,2 m z LK 25-50 kg s vyklínováním spár
- 7) KAMENNÁ ROVNANINA (PŘÁH) tl. 0,6 m z LK 125-300 kg s vyklínováním spár
- 8) PATKA Z LOMOVÉHO KAMENE 250-500 kg s prošťerkováním
- 9) MLATOVÁ PĚŠINA
 - LOMOVÁ PROŠTÍVKA, tl. 30 mm
 - SMĚS VAZKÉ ZEMINY A JEMNĚ DRCENÉHO KAMENIVA (1:1), tl. 50 mm
 - MZK ČSN 73 6121, tl. 100 mm
 - ŠDb ČSN 73 6126-1, tl. 100 mm
 - ZEMNÍ PLÁN ZHUTNĚNÁ Edef 2 = 30 MPa
 - PRKNO 30/200 mm

Vypracoval Štěpán Vyhňálek	Kontroloval Štěpán Vyhňálek	Zodpovědný projektant Štěpán Vyhňálek	EKOSFER Solutions, s.r.o. Hradecká 566 503 46 Třebechovice pod Orebem IČ: 06082530
Kraj: Středočeský		Obec: Všenory	
INVESTOR: Obec Všenory, U Silnice 151, 252 31 Všenory			FORMÁT 8 A4
Vodohospodářské opatření na lesním pozemku p.č.: 780/25 v k.ú.: Všenory SO 3.7 – Retenční prostor suché nádrže, příčné řezy nádrží			DATUM duben 2024
			STUPEŇ DSP
MĚŘÍTKO 1 : 100/100		ČÍSLO KOPIE	
Č. VÝKRESU D.2.2.2			