




PŮDORYS OCELOVÉ SVODNICE A  
M 1:50

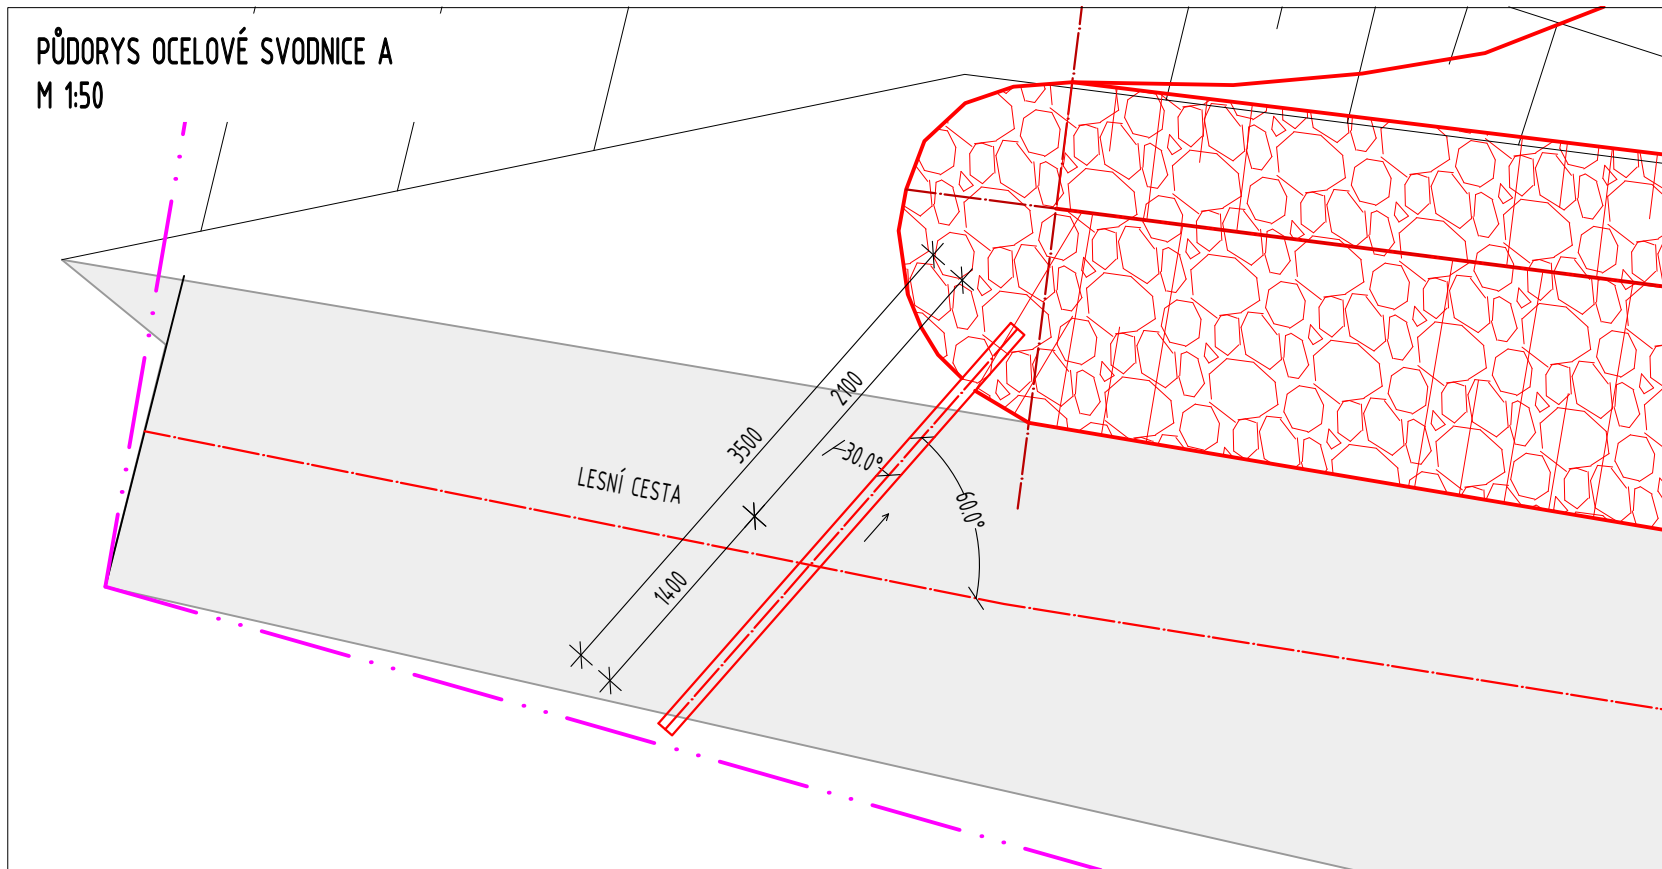

PŮDORYS OCELOVÉ SVODNICE B  
M 1:50

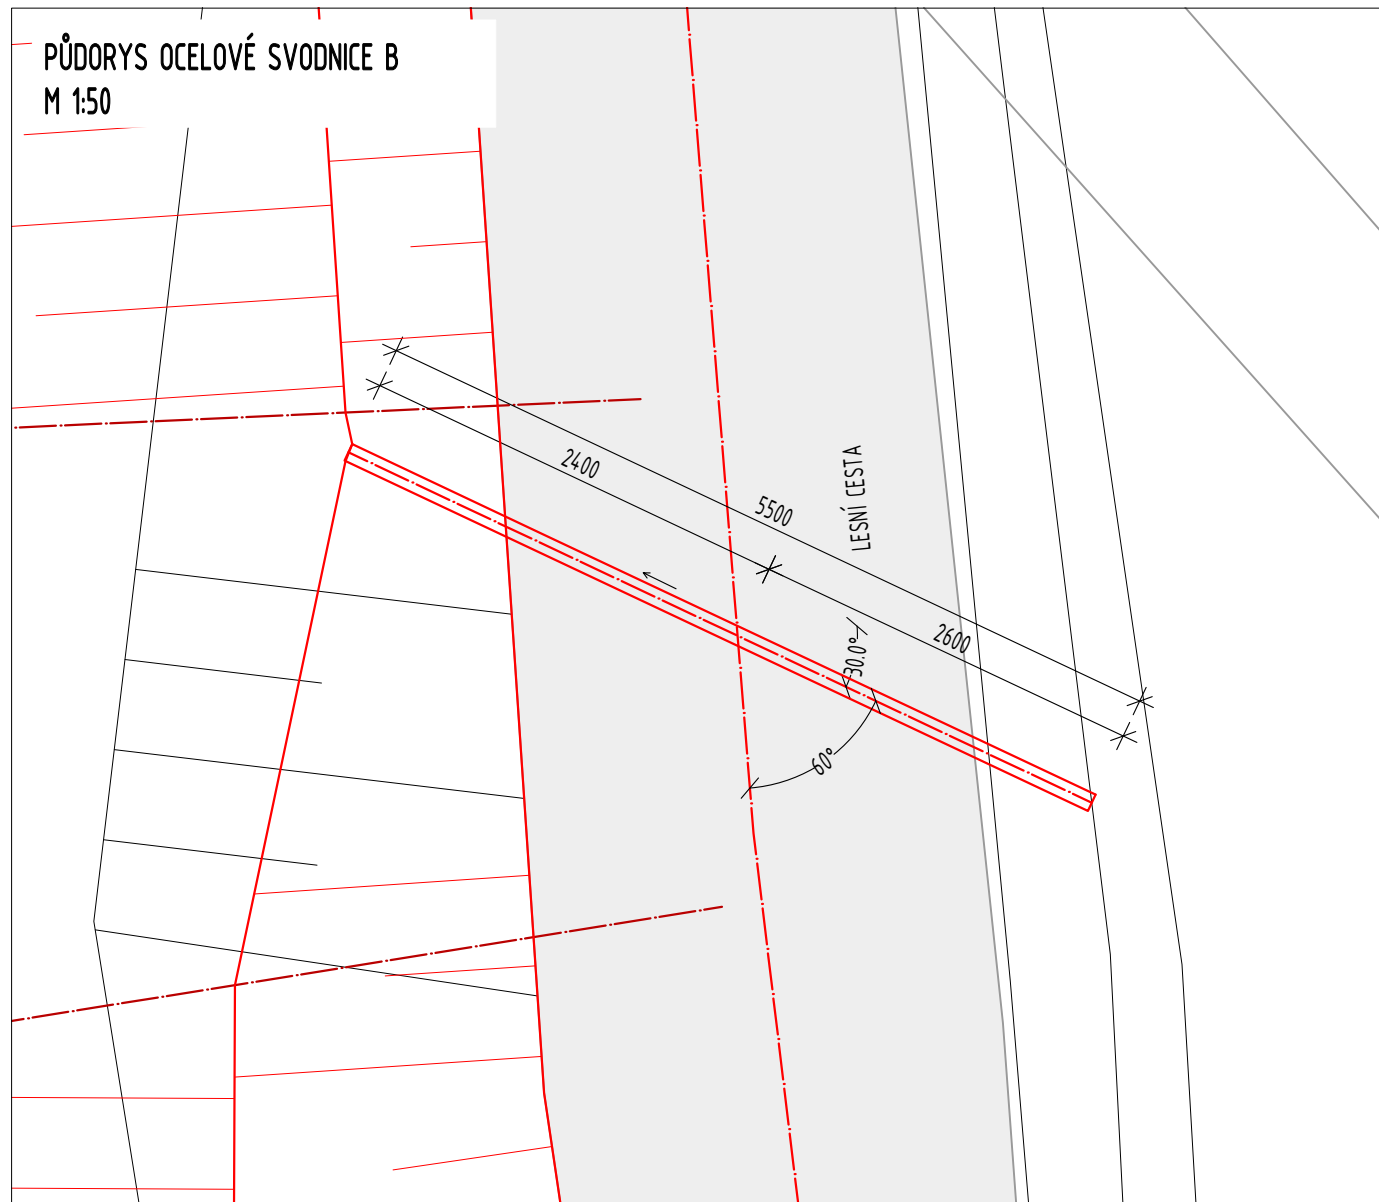


OCELOVÁ SVODNICE

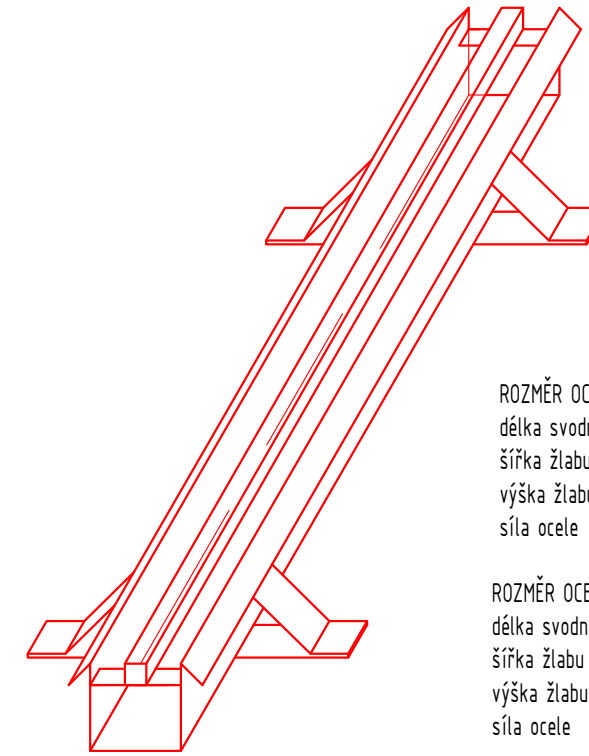


ROZMĚR OCELOVÉ SVODNICE A  
 délka svodnice 3,5 m  
 šířka žlabu 120 mm  
 výška žlabu 115 mm  
 síla ocele 4 mm

ROZMĚR OCELOVÉ SVODNICE B  
 délka svodnice 5,5 m  
 šířka žlabu 120 mm  
 výška žlabu 115 mm  
 síla ocele 4 mm

OSAZENÍ OCELOVÉ SVODNICE  
M 1:10

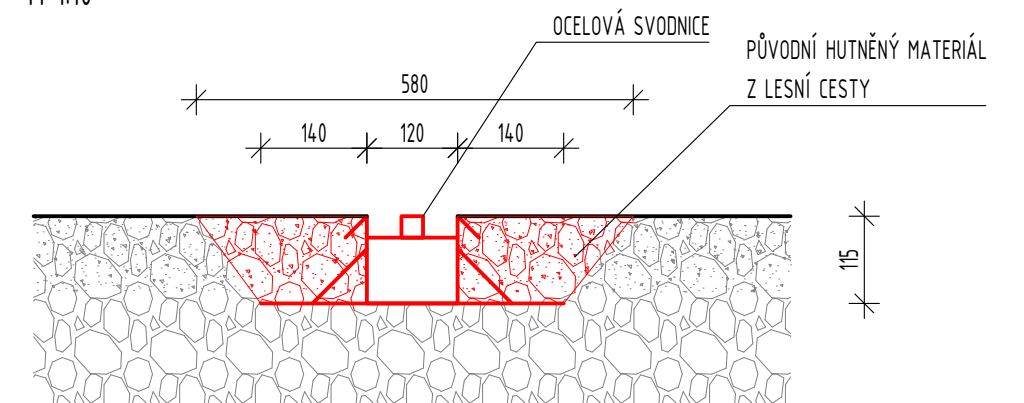

Vypracoval <b>Štěpán Vyhnálek</b>	Kontroloval <b>Štěpán Vyhnálek</b>	Zodpovědný projektant <b>Štěpán Vyhnálek</b>	 <b>EKOSFER Solutions, s.r.o.</b> Hradecká 566 503 46 Třebechovice pod Orebem IČ: 06082530
Kraj: <b>Středočeský</b>		Obec: <b>Všenory</b>	
INVESTOR: <b>Obec Všenory, U Silnice 151, 252 31 Všenory</b>			
<b>Vodohospodářské opatření                  na lesním pozemku p.č.: 780/25 v k.ú.: Všenory</b>			FORMÁT <b>2 A4</b>
			DATUM <b>duben 2024</b>
<b>SO 05 – Ocelové svody přes cestu</b>			STUPEŇ <b>DSP</b>
			MĚŘÍTKO <b>1 : 50/50</b>
			Č. VÝKRESU <b>D.9</b>