
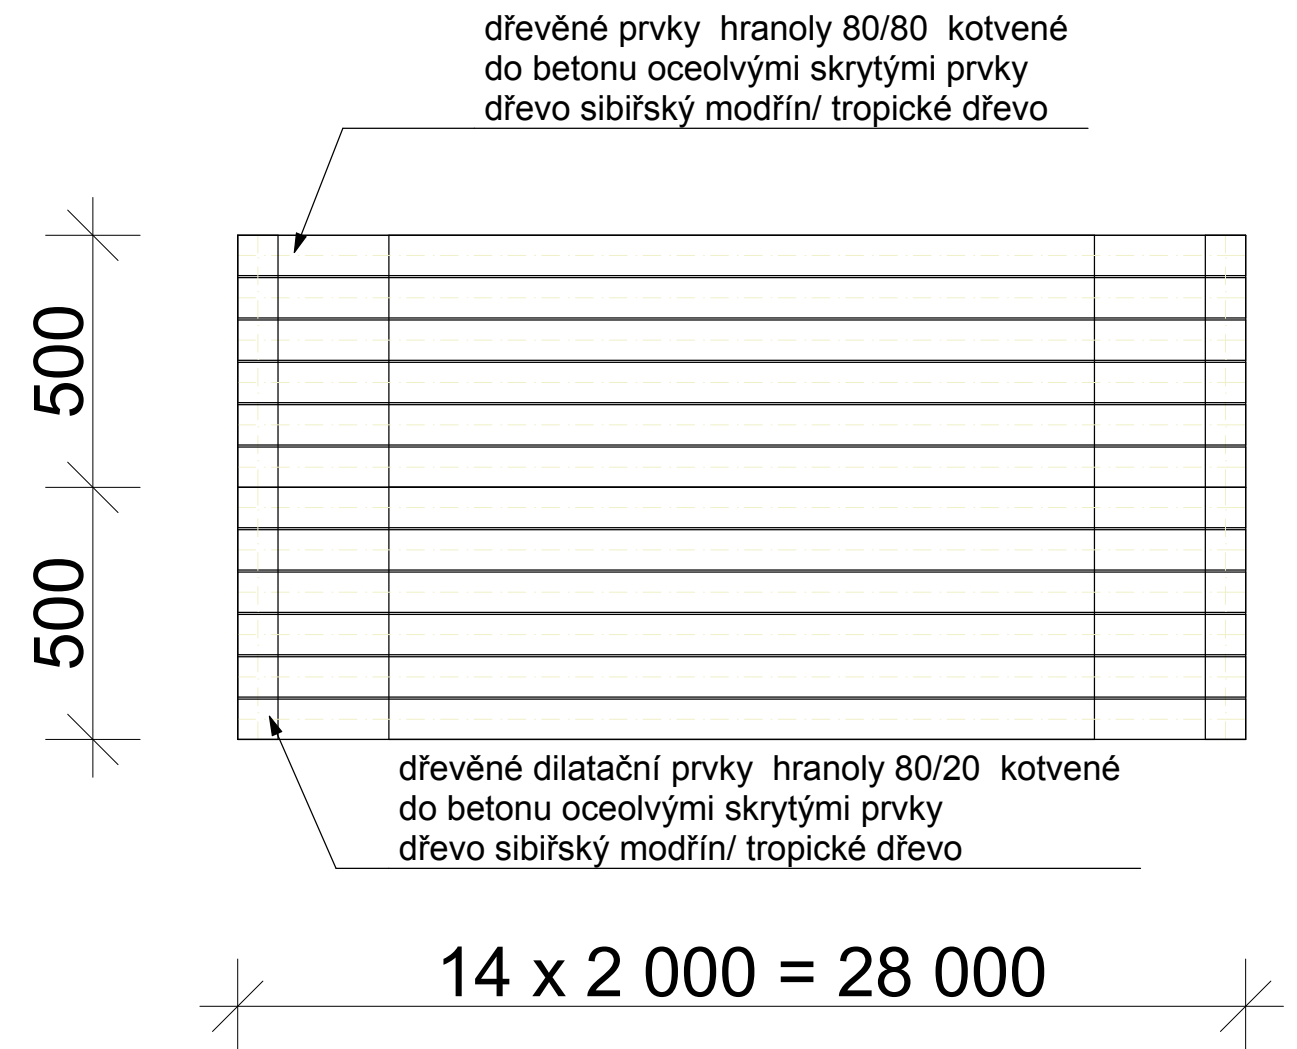


LAVIČKA TERÉNNÍ T1

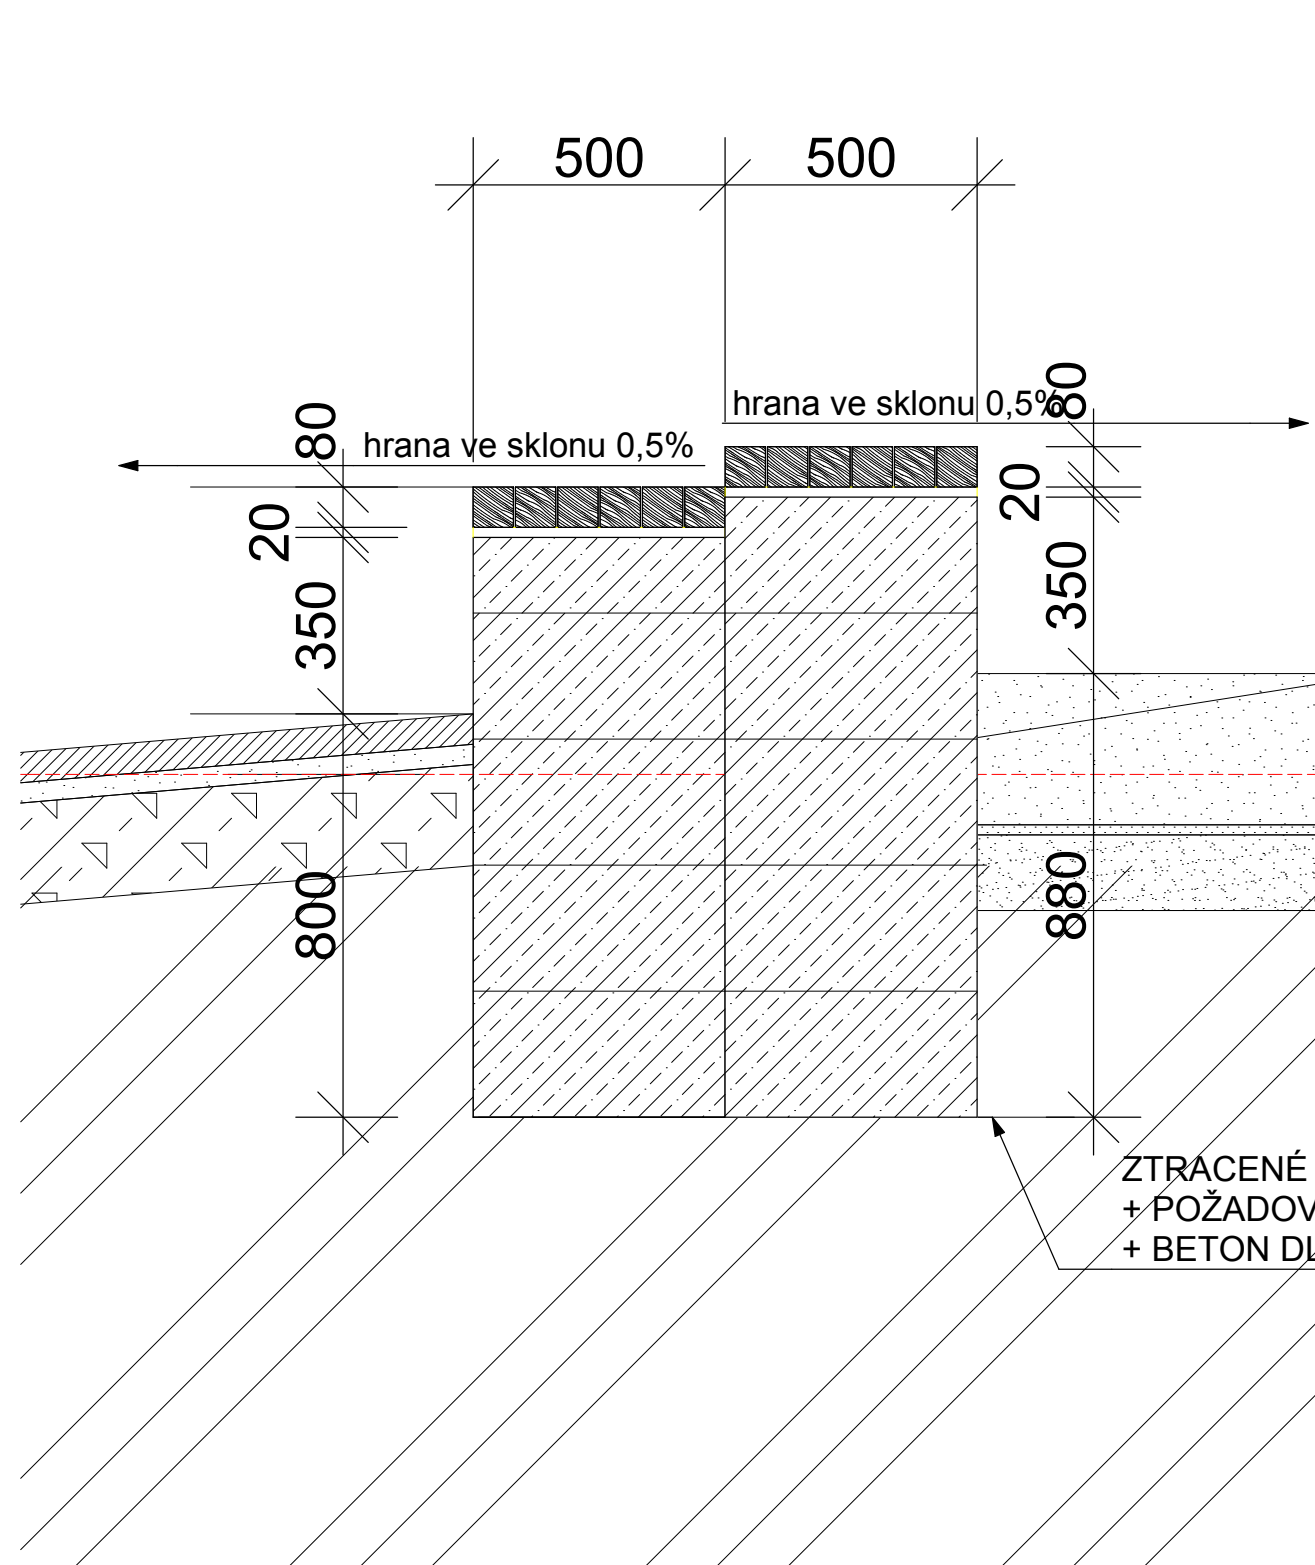

VÝPIS MATERIÁLU:

1. ZTRACENÉ BEDNĚNÍ 500/400/250 33,32 M3
2. HRANOLY 80/20/500 112 ks 0,0448 M3
3. HRANOLY 80/80/2000 336 ks 4,3008 M3