




ŘEZ 1309

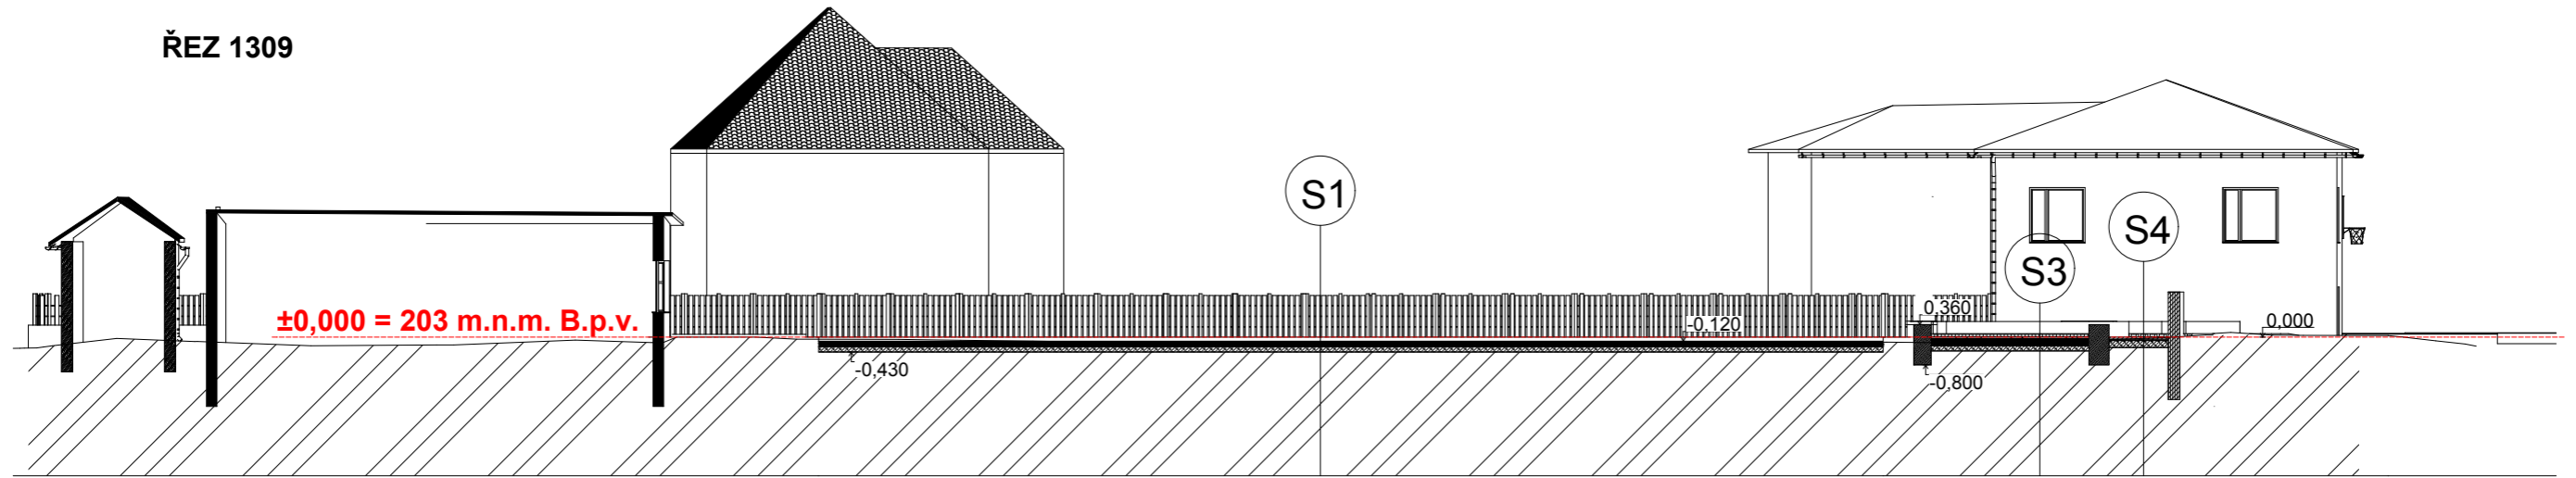

ŘEZ 1303

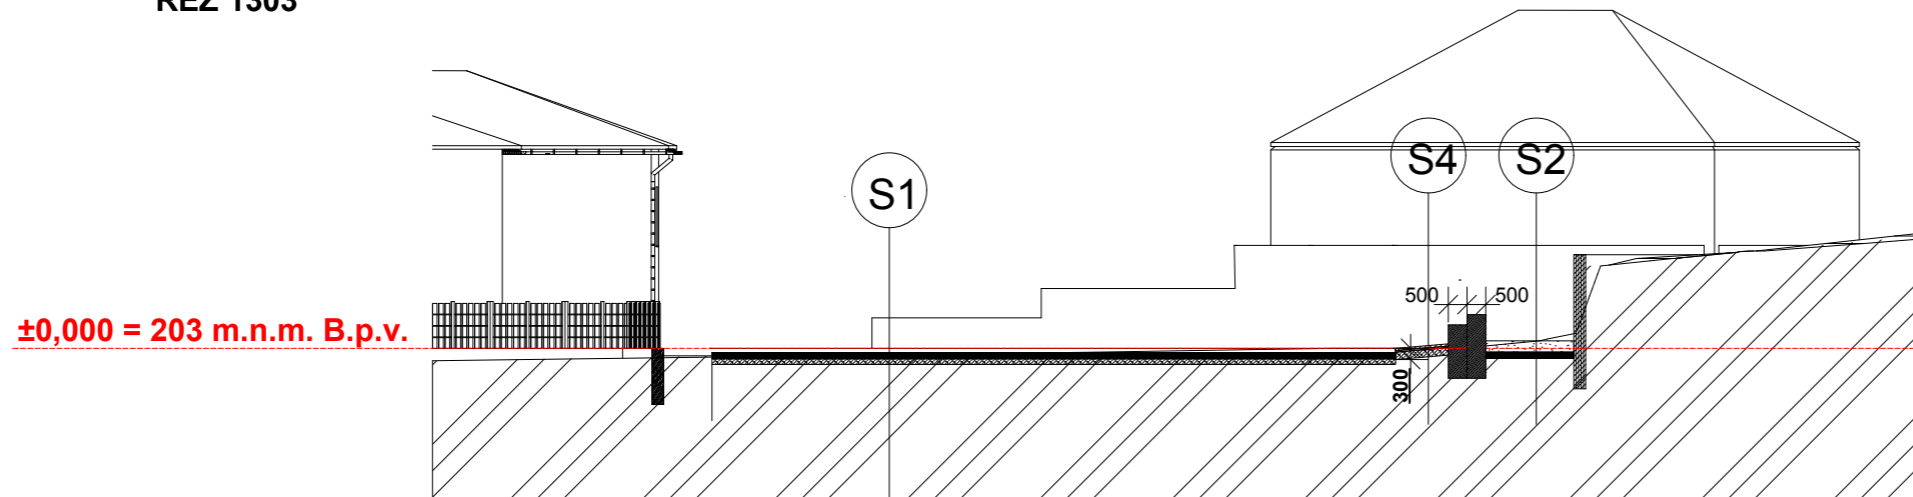

±0,000 = 203 m.n.m. B.p.v.

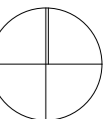

S1

- MODULOVÝ VENKOVNÍ POLYPROPYLENOVÝ POVRCH 19MM
- dvouúrovňový mřížkový-rastr v modulu 305x305MM
- ZÁMKOVÁ DLAŽBA PŘÍRODNÍ 60MM
- LOŽNÁ VRSTVA JEMNÝ ŠTĚRK, ŠTĚRKODRŤ 4-8 40MM
- MLAT-OBRUSNÁ VRSTVA 0-4 MM 40MM
- ŠTĚRK 0-32 HUTNĚNO 60MM
- ŠTĚRK 16-32 150MM
- ŠTĚRK 32/64 150MM
- GEOTEXTÍLIE
- ROSTLÝ TERÉN S DRENÁŽEMI

S2

- PROPÍRANÝ JEMNÝ KŘEMIČITÝ
- PÍSEK ZRNITOSTI 0,2 -2 MM
- GEOTEXTÍLIE
- JEMNÝ ŠTĚRK, ŠTĚRKODRŤ
- HRUBÝ ŠTĚRK 32-63
- GEOTEXTÍLIE
- ROSTLÝ TERÉN S DRENÁŽEMI

S3

- MLAT-OBRUSNÁ VRSTVA 0-4 MM 40MM
- ŠTĚRK 0-32 HUTNĚNO 60MM
- ŠTĚRK 16-32 150MM
- ŠTĚRK 32/64 150MM
- GEOTEXTÍLIE
- ROSTLÝ TERÉN S DRENÁŽEMI

S4

- ZÁMKOVÁ DLAŽBA PŘÍRODNÍ 60MM
- JEMNÝ ŠTĚRK, ŠTĚRKODRŤ 40MM
- ŠTĚRK 16-32 150MM
- GEOTEXTÍLIE 200MM
- ROSTLÝ TERÉN

GENERÁLNÍ PROJEKTANT: 		ASLB spol. s r.o. Dětská 178, 100 00, Praha 10 - Strašnice IČ:24122025, DIČ:CZ 24122025 ateliér: Sulická 58, 140 00, Praha 4 - Krč +420 603513660 e-mail: atelier@lukasballek.eu	
PROJEKTANT STAVEBNÍ ČÁSTI ing. arch. Lukáš Ballek		HIP: ing. arch. Petr Šindelář	
ZODPOVĚDNÝ PROJEKTANT: ing. arch. Petr Šindelář		VYPRACOVAL: ing. arch. Petr Šindelář	
KONTROLOVAL: ing. arch. Lukáš Ballek		DATUM: 10/2021	
INVESTOR: Obec Všenory IČO: 00241849, ADRESA: U Silnice 151, 252 31 Všenory		ZMĚNA: _____	
KAT. ÚZ.: PRAHA Všenory [787272]		FORMÁT: A3	
NÁZEV STAVBY: HŘIŠTĚ VŠENORY 1 ETAPA		MĚŘÍTKO: 1 : 200	
MÍSTO STAVBY: Všenory Parcelní čísla: 39/1, 39/2, (38 a 39/4)		STUPEŇ: DUR / DSP	
NÁZEV VÝKRESU: ŘEZY		SADA D.1.	Č.V. 3