




• **DOPRAVNÍ ZNAČENÍ** •
PROJEKTY REALIZACE PRONÁJEM





Vypracoval: Martin Frolík tel.: 777 690 022, e-mail: frolik@adsum.cz	Zodpovědný projektant, kontrola: Martin Frolík	 • DOPRAVNÍ ZNAČENÍ • PROJEKTY REALIZACE PRONÁJEM ADSUM spol. s r.o. Havlíčková 923, 273 51 Unhošť provozovna: Lidická 7, 273 51 unhošť tel./fax: +420 312 698 482 mobil: +420 777 690 022 e-mail: adsum@adsum.cz http://www.adsum.cz IČ: 451 44 991, DIČ: CZ 451 44 991, KB Kladno, z.ú. 807741141/0100 Společnost vedená od 21. února 1992 u Městského soudu v Praze, spisová značka C7462	
Investor Krajská správa a údržba silnic Středočeského kraje přísp. org. Stř. kraje, Zborovská 11, 150 21 Praha 5			
Objednatel: BES s.r.o. Sukova 625, 256 01 Benešov			
Stavba: III/11510 VŠENORY - DOBŘICHOVICE OPRAVA POVRCHU		Číslo zakázky: DIO-151-8/2018	
Objekt: Dopravně inženýrské opatření - DIO Rok 2019 - 2. a 3. úsek stavy Úplné uzavírky silnice III/11510		Datum: červen 2019	
		Stupeň: RDS	
		Měřítko: -	
		Počet formátů: 5xA4	
		Číslo přílohy:	Paré:

Celková situace



Silnice III/11510 Všenory - Dobřichovice, oprava povrchu

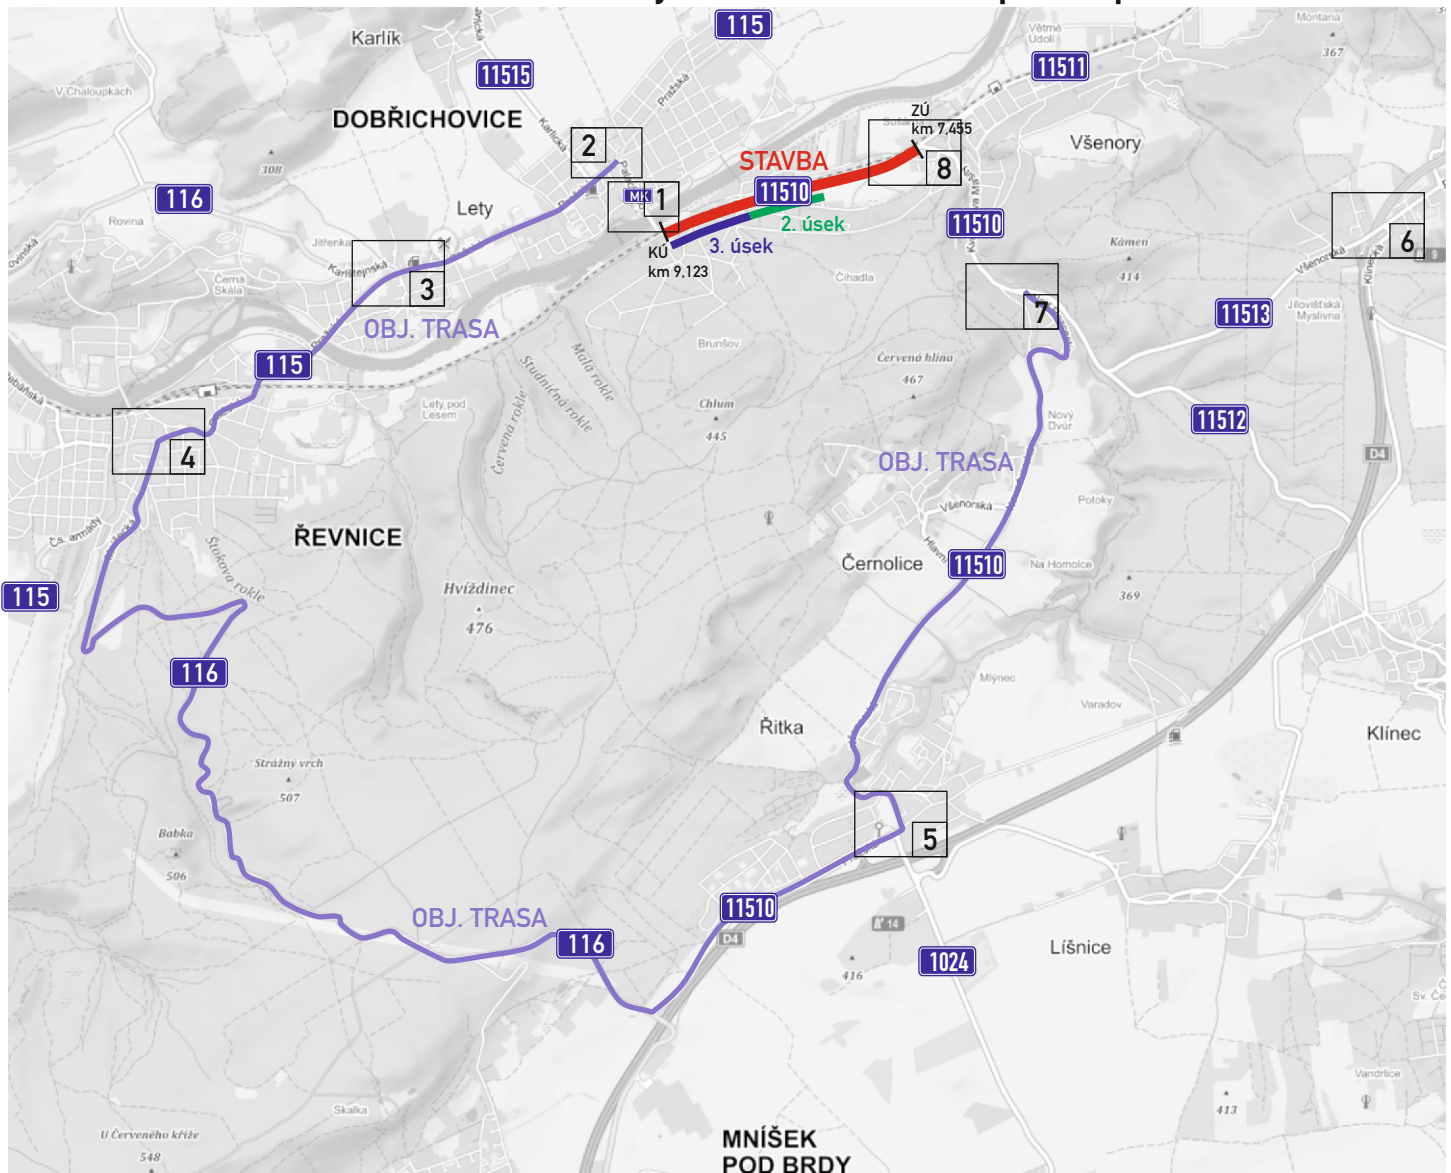

2. ÚSEK 420 m

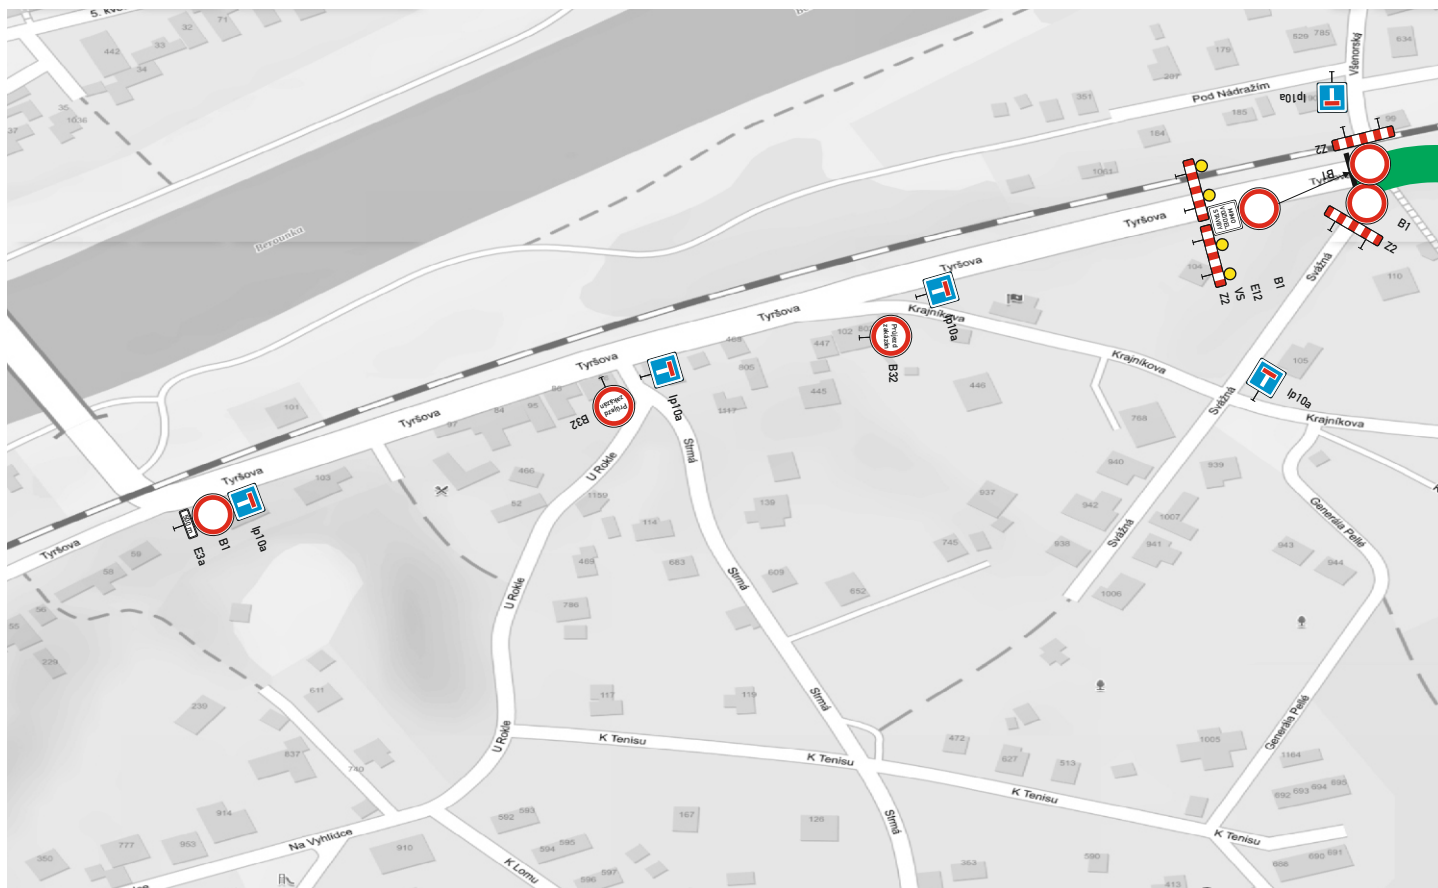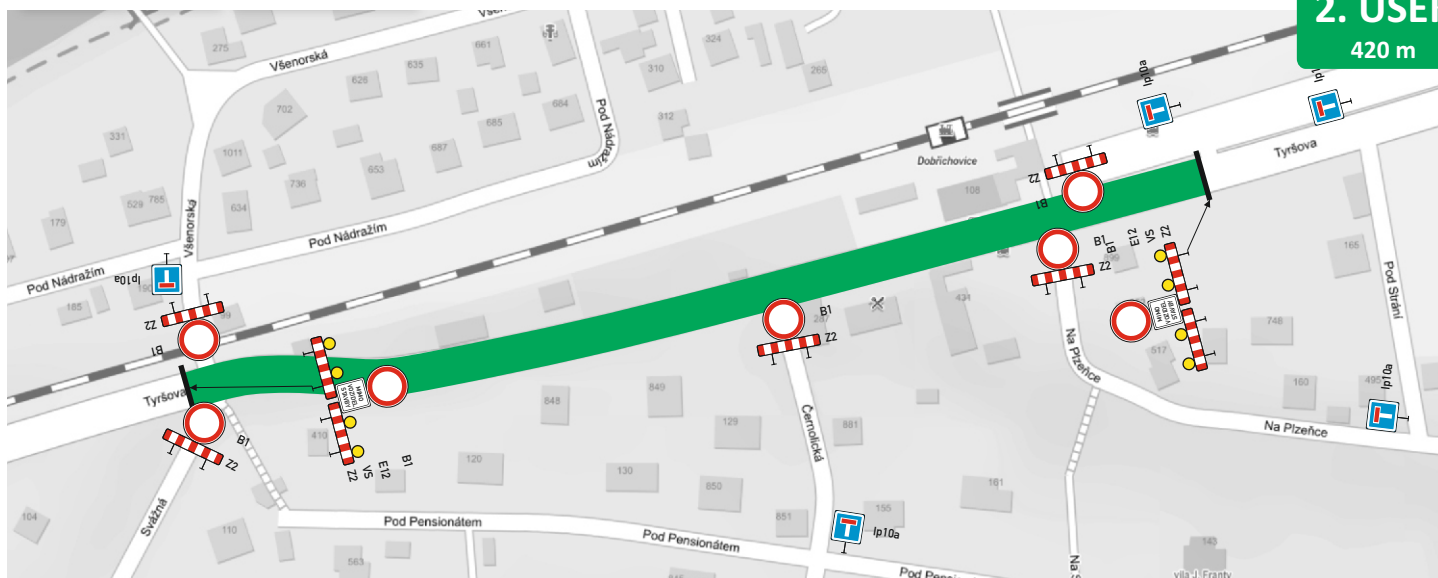

3. ÚSEK 520 m

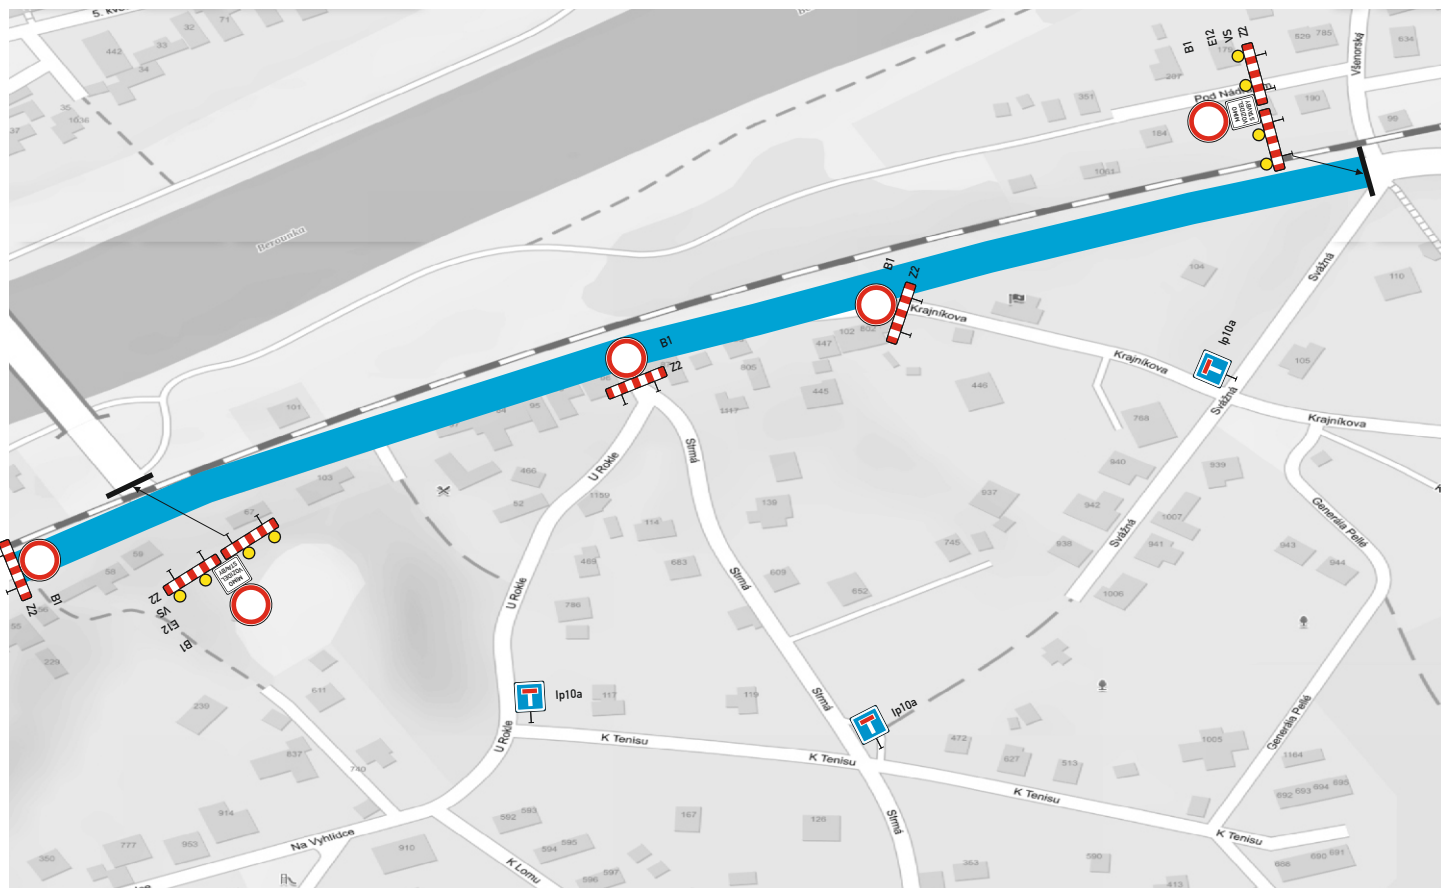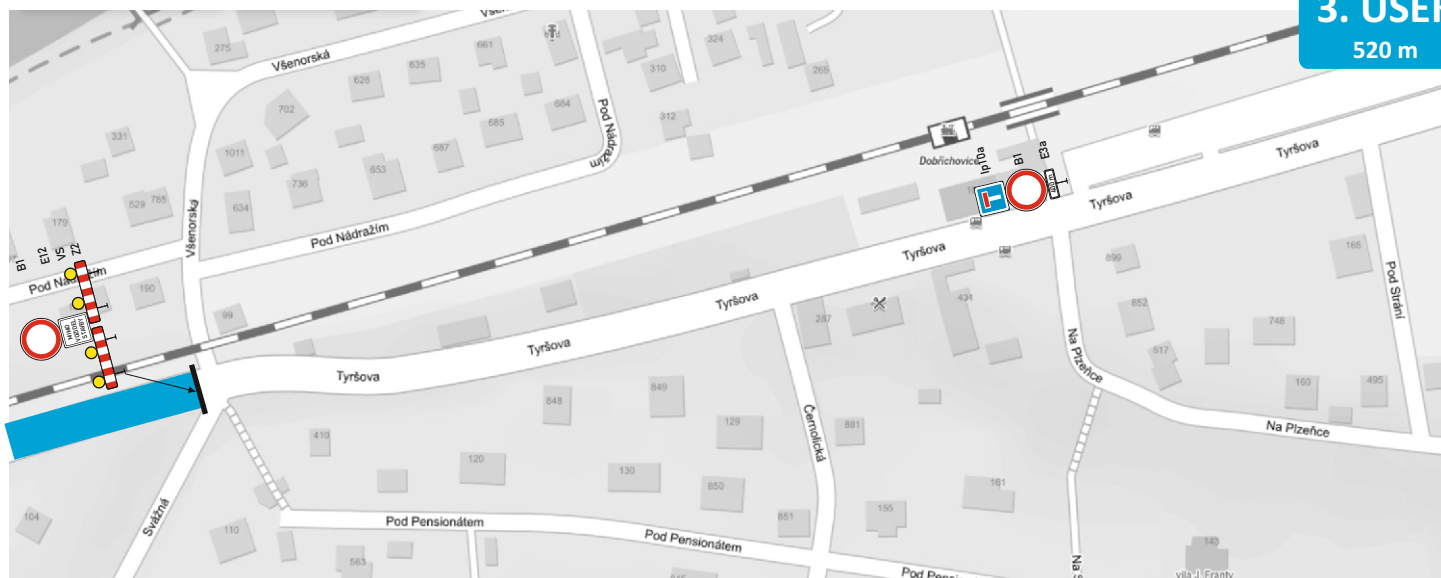

2. + 3. ÚSEK

DETAILY KŘÍŽOVATEK OBJÍZDNÉ TRASY

